

**RADA GMINY
JELEŚNIA**

**Uchwała Nr XVIII/116/2016
Rady Gminy Jeleśnia
z dnia 20 maja 2016r.**

**w sprawie o przystąpieniu do sporządzenia miejscowego planu zagospodarowania
przestrzennego części sołectwa Korbielów w gminie Jeleśnia**

Na podstawie art. 18 ust. 2 pkt 15 ustawy z dnia 8 marca 1990 roku o samorządzie gminnym (Dz. U. z 2016r., poz. 446) oraz art. 14 ust. 1, 2 i 4 ustawy z dnia 27 marca 2003 roku o planowaniu i zagospodarowaniu przestrzennym (Dz. U. z 2015r., poz. 199 ze zm.)

**Rada Gminy Jeleśnia
uchwala, co następuje:**

§ 1. Przystępuje się do sporządzenia miejscowego planu zagospodarowania przestrzennego części obszaru sołectwa Korbielów w gminie Jeleśnia.

§ 2. Granice terenów objętych projektem planu oznaczono na załączniku graficznym, który jest integralną częścią niniejszej uchwały.


§ 3. Wykonanie uchwały powierza się Wójtowi Gminy Jeleśnia.

§ 4. Uchwała wchodzi w życie z dniem podjęcia.

**PRZEWODNICZĄCY RADY
GMINY JELEŚNIA**

mgr inż. Ryszard Nowak

SKALA 1 : 30 000

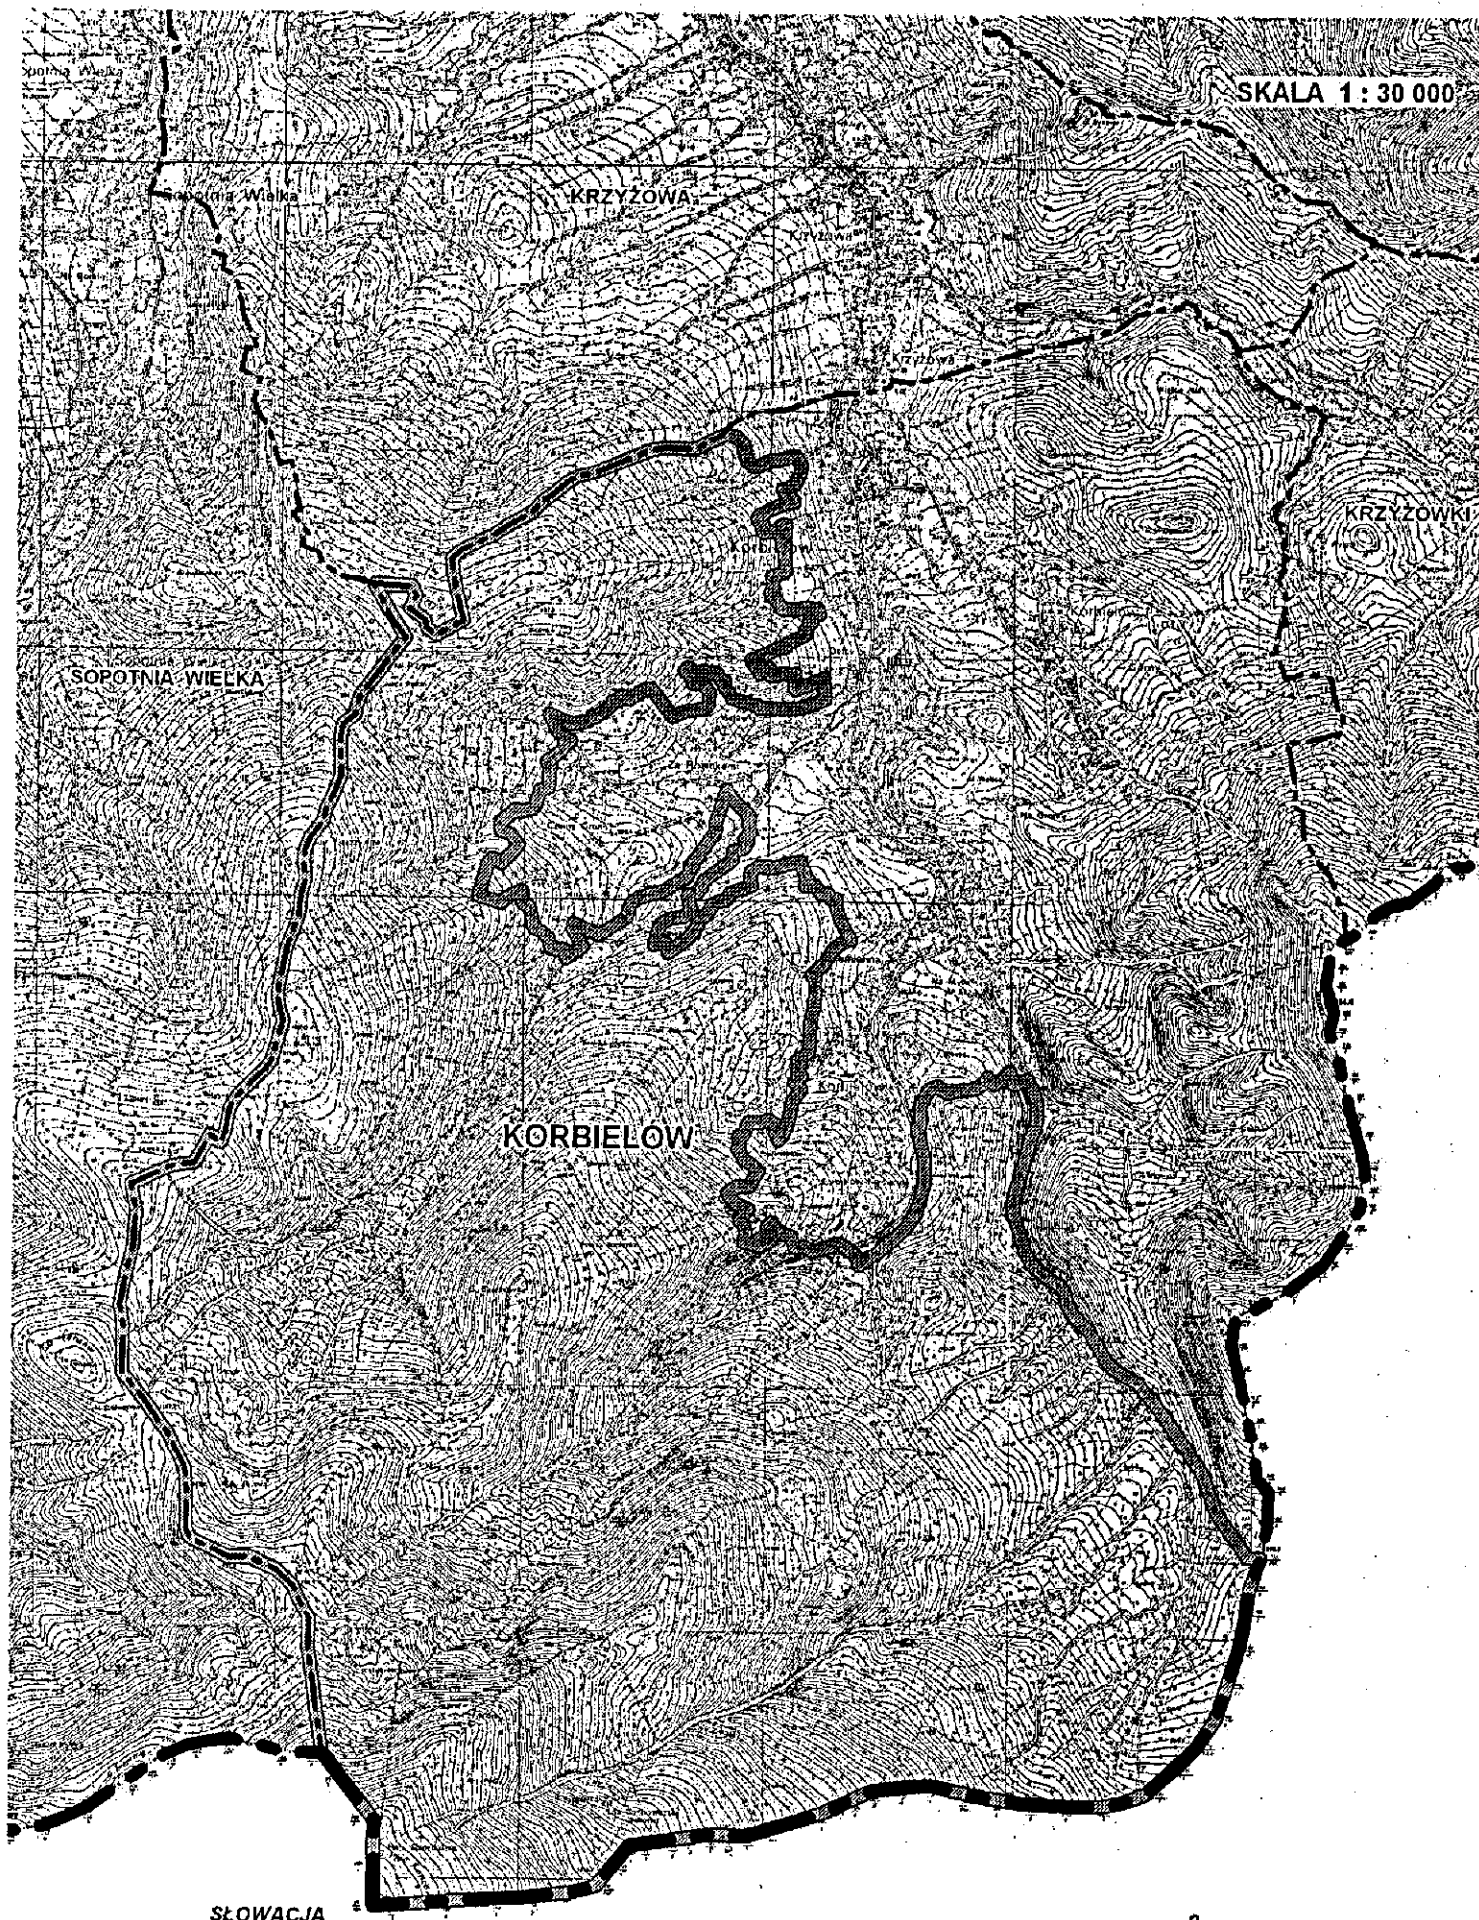

SŁOWACJA



GRANICA OBSZARU OBJĘTEGO PLANEM

Załącznik graficzny do Uchwały Nr XVIII/116/2016
Rady Gminy Jeleśnia z dnia 20 maja 2016r.

PRZEWODNICZĄCY RADY
GMINY JELEŚNIA

mgr inż. Ryszard Nowak