

**RADA GMINY
JELEŚNIA**

**Uchwała Nr XLIII/251/2017
Rady Gminy Jeleśnia
z dnia 8 grudnia 2017 r.**

**w sprawie przystąpienia do sporządzenia miejscowego planu zagospodarowania
przestrzennego sołectwa Jeleśnia w gminie Jeleśnia**

Na podstawie art. 18 ust. 2 pkt 5 ustawy z dnia 8 marca 1990r o samorządzie gminnym (Dz. U. z 2017 poz.1875) oraz art. 14 ust.1.2.i 4 ustawy z dnia 27 marca 2003r o planowaniu i zagospodarowaniu przestrzennym (Dz. U. z 2017r poz.1073)

**R a d a G m i n y J e l e ś n i a
uchwała co następuje;**

§ 1.

- 1.Przystępuje się do sporządzenia miejscowego planu zagospodarowania przestrzennego obszaru sołectwa Jeleśnia w gminie Jeleśnia.
- 2.Granice obszaru objętego projektem planu, o którym mowa w ust.1 przedstawia załącznik graficzny stanowiący integralną część niniejszej uchwały.

§ 2.

Wykonanie uchwały powierza się Wójtowi Gminy Jeleśnia.

§ 3

Uchwała wchodzi w życie z dniem podjęcia.


**PRZEWODNICZĄCY RADY
GMINY JELEŚNIA**

mgr inż. Ryszard Nowak



GM: SWINNA

SKALA 1 : 30 (

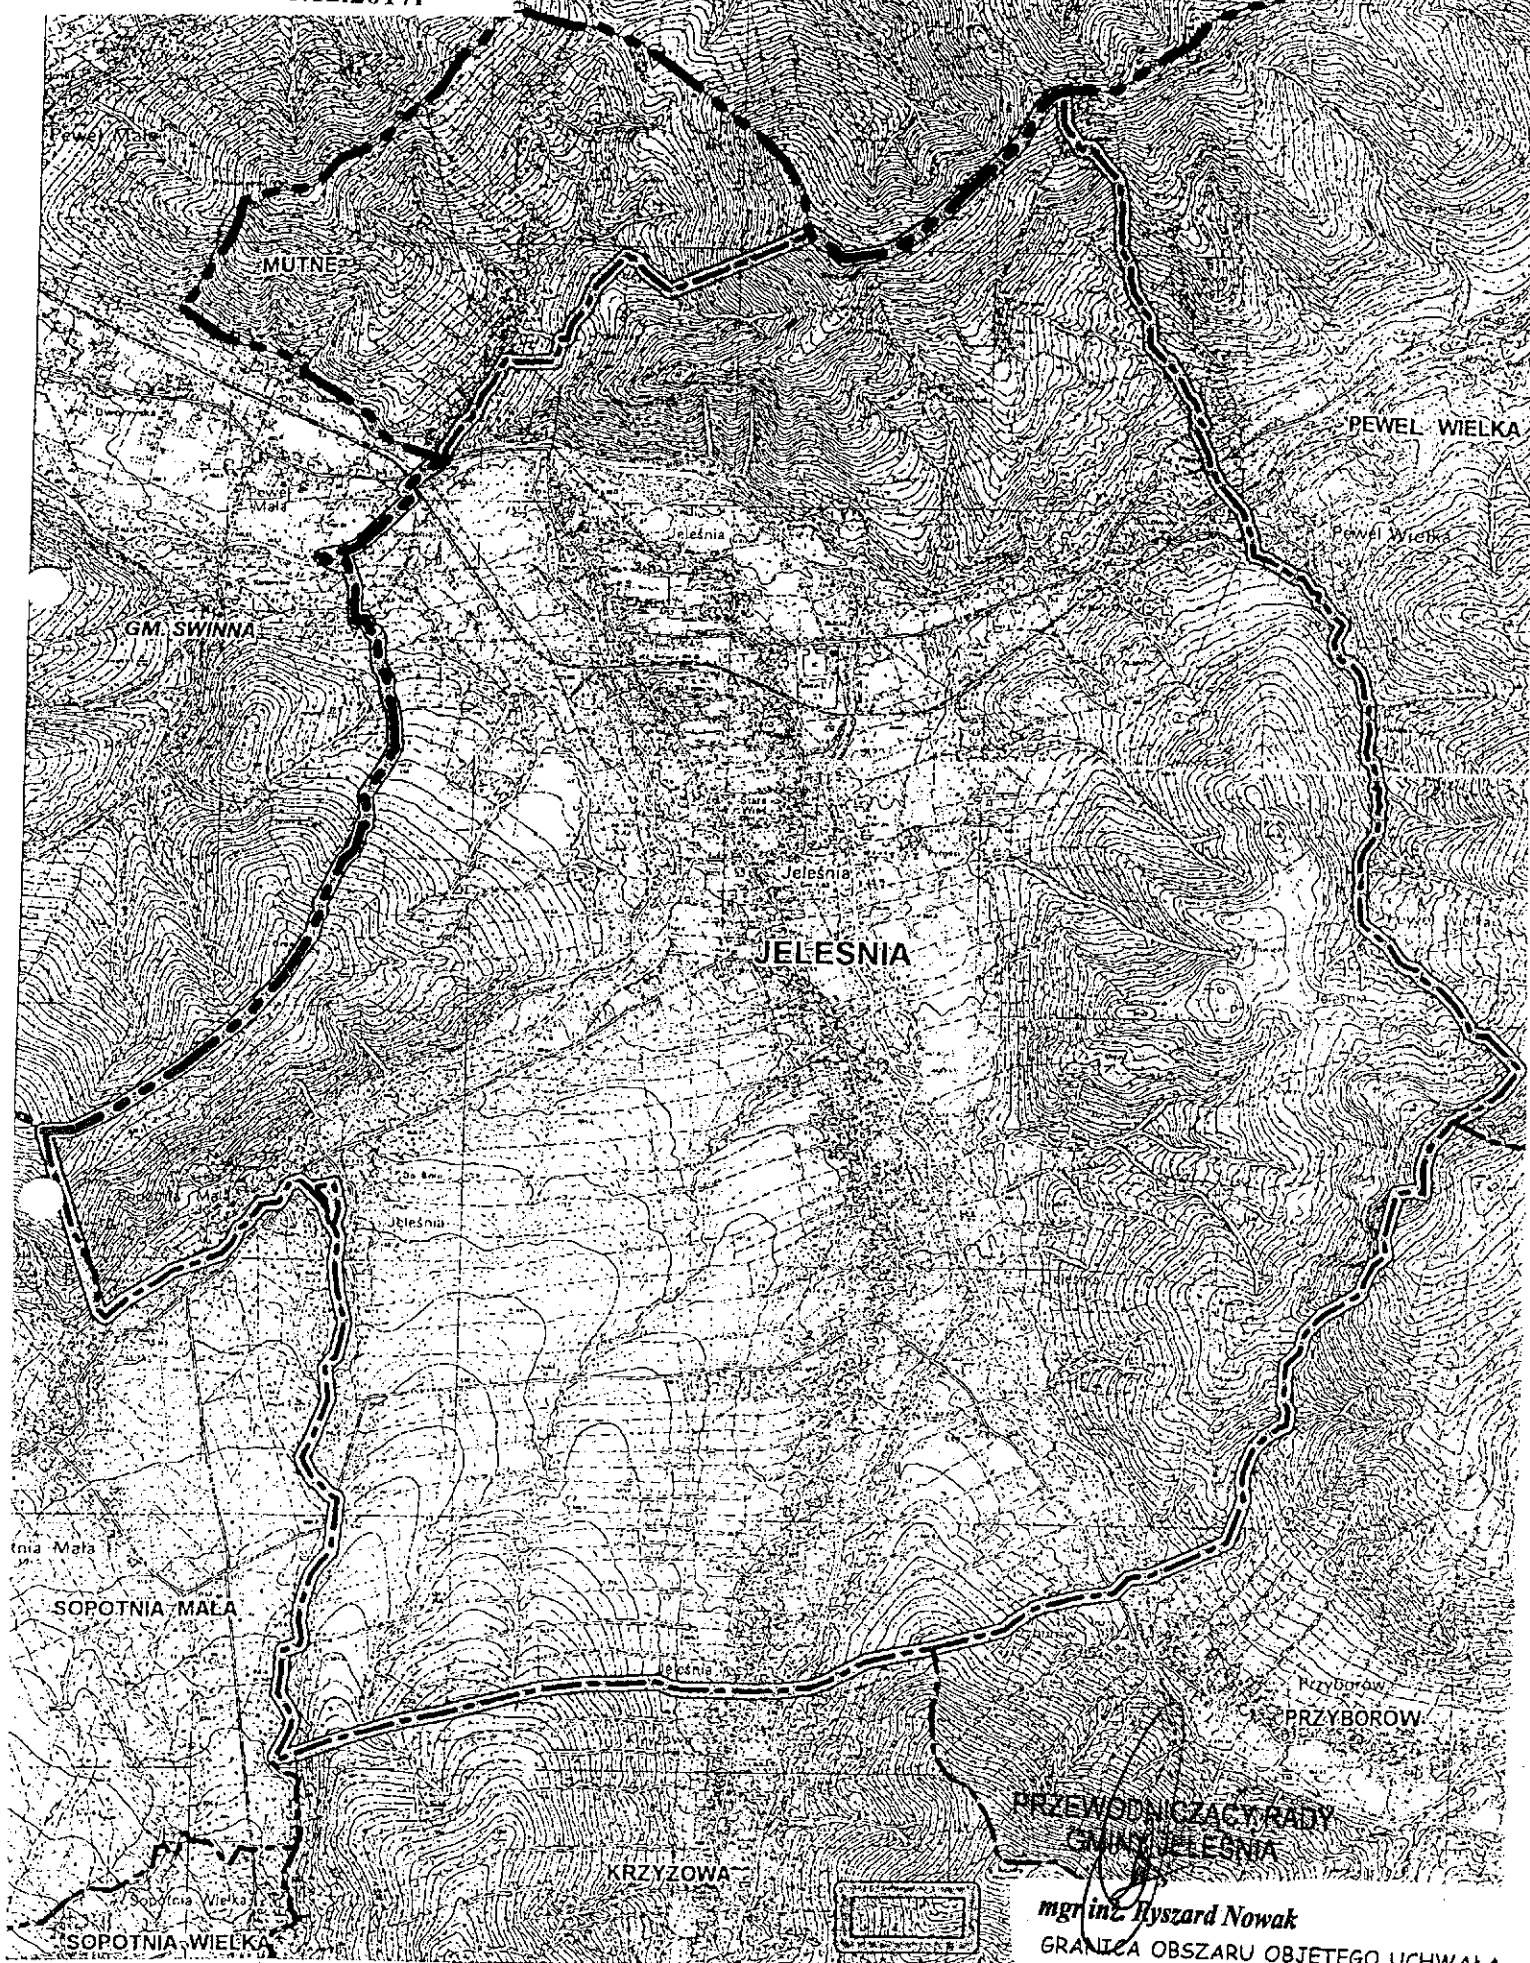

PRZEWODNICZĄCY RADY
GMINY JELEGNIA

mgr inż. Ryszard Nowak
GRANICA OBSZARU OBJĘTEGO UCHWAŁĄ