

GKN.III.6821.32.4.2018.AS-K

Żywiec, dnia 27.08.2019r.

DECYZJA

Na podstawie art. 124a w związku z art. 124 ust. 1, 2, 4 i 6, art. 118a ust. 2 w związku z art. 6 pkt 2, art. 8 ustawy z dnia 21 sierpnia 1997r. o gospodarce nieruchomościami (tekst jednolity Dz. U. z 2018r., poz. 2204 z późn. zm.) oraz art. 104 i art. 107 Kodeksu postępowania administracyjnego (Dz. U. z 2018r., poz. 2096 z późn. zm.) i upoważnienia Starosty Żywieckiego Nr 23/2019 z dnia 31 maja 2019r., do wydawania decyzji administracyjnych przez dyrektora Wydziału Geodezji Kartografii i Gospodarki Nieruchomościami na wniosek spółki TAURON Dystrybucja S.A z siedzibą w Krakowie, ul. Jasnogórska 11, 31-358 Kraków reprezentowanej przez pełnomocnika Agatę Kaczor

Starosta Żywiecki **wykonujący zadanie z zakresu administracji rządowej**

- 1. Ogranicza sposób korzystania z części nieruchomości gruntowej** położonej w Pewli Wielkiej, oznaczonej jako działka ewidencyjna nr 2968, o pow. 0.11 ha, której stan prawny jest nieuregulowany (władanie na zasadach samoistnego posiadania: Kazimierz Buława w 1/2 części i Władysław Buława w 1/2 części), bez urzędzonej księgi wieczystej - **poprzez zezwolenie** spółce TAURON Dystrybucja S.A na wykonanie czynności związanych z założeniem kabli oraz urządzeń w rozumieniu art. 3 pkt 6 oraz art. 7a ustawy Prawo budowlane z dnia 7 lipca 1994r., nienależących do części składowych nieruchomości, służących do przesyłania energii elektrycznej oraz zapewnienie ich funkcjonowania po zakończeniu inwestycji w ramach realizacji projektu pod nazwą „Poprawa bezpieczeństwa zasilania obszaru Żywiecczyny. Budowa linii napowietrznej dwutorowej 110 kV, wraz z budową GPZ Jeleśnia oraz rozbudową stacji GPZ Sucha i GPZ Zabłocie” tj. **ulożenie w ziemi kabli na głębokości 1,20m w pasie technologicznym linii o długości 32m i szerokości 4m,**

Łączna powierzchnia zajęcia działki pod linię kablową zarówno na czas prac budowlanych jak i po zakończeniu inwestycji wynosi 127m² i mieści się w pasie technologicznym oznaczonym na mapach kolorem żółtym. Szerokość pasa technologicznego to 4 m i jest mierzona po 2m od osi linii w obie strony.

Szczegółowy przebieg inwestycji przedstawiają załączniki do decyzji: nr 1 Załącznik mapowy wykonany na podkładzie „Mapy do celów projektowych pod budowę linii 110 kV Jeleśnia – Sucha”; nr 2 Projektowana linia 110 kV Jeleśnia – Sucha; nr 3 Ułożenie linii kablowej 110 kV Jeleśnia – Sucha wraz z rurociągiem teletechnicznym, stanowiące integralną część niniejszej decyzji.

Ograniczenie sposobu korzystania z nieruchomości opisanej wyżej polegać będzie na:

- a) prawie do wykonania czynności związanych z założeniem kabli oraz urządzeń w rozumieniu art. 3 pkt 6 oraz art. 7a ustawy Prawo budowlane z dnia 7 lipca 1994r., nienależących do części składowych nieruchomości, służących do przesyłania energii elektrycznej, a także innych podziemnych, nadziemnych obiektów i urządzeń niezbędnych do korzystania z tych kabli i urządzeń i ich konserwacji oraz zapewnienie ich funkcjonowania po zakończeniu inwestycji
- b) obowiązku znoszenia przez właściciela nieruchomości ograniczeń i zakazów wynikających z istnienia pasa technologicznego linii, a także korzystaniu z nieruchomości w sposób zgodny z aktualnie obowiązującymi przepisami prawa dotyczącymi linii elektroenergetycznych, ochrony zdrowia i życia ludzkiego oraz ochrony środowiska

2. Zobowiązuje TAURON Dystrybucja S.A z siedzibą w Krakowie do:

- a) przywrócenia nieruchomości opisanej w punkcie 1 do stanu poprzedniego, niezwłocznie po zakończeniu inwestycji. Jeżeli przywrócenie nieruchomości do stanu poprzedniego jest niemożliwe albo powodowałoby nadmierne trudności lub koszty stosuje się art. 128 ust. 4 ustawy o gospodarce nieruchomościami,
- b) przedłożenia Staroście Żywieckiemu – przy wniosku o ustalenie odszkodowania na podstawie art. 128 ust. 4 ustawy o gospodarce nieruchomościami wcześniej sporządzonego opisu stanu zagospodarowania nieruchomości – terenu, o którym mowa w punkcie 1 decyzji, według stanu na dzień wejścia przez Wnioskodawcę na grunt celem wykonania inwestycji, jak i na dzień jej zakończenia oraz opisu szkód na gruncie na skutek działań inwestycyjnych, związanych z budową linii.

3. Ostateczna decyzja o ograniczeniu sposobu korzystania z nieruchomości stanowi podstawę do dokonania wpisu w księdze wieczystej.

4. Obowiązek udostępnienia nieruchomości podlega egzekucji administracyjnej.

Uzasadnienie

Wnioskiem z dnia 06 lipca 2018r. znak: DWU/1644/2018/EG spółka TAURON Dystrybucja S.A z siedzibą w Krakowie w imieniu której działa pełnomocnik Agata Kaczor wystąpiła do Starosty Żywieckiego o ograniczenie sposobu korzystania (art. 124 i 124a ustawy z dnia 21 sierpnia 1997r. o gospodarce nieruchomościami) w drodze decyzji sposobu korzystania z nieruchomości oznaczonej nr 2968, położonej w Pewli Wielkiej, poprzez udzielenie zezwolenia Wnioskodawcy na zrealizowanie na nieruchomości inwestycji polegającej na budowie napowietrzno – kablowej dwutorowej linii 110 kV relacji Jeleśnia – Sucha, w tym na zakładanie i przeprowadzanie na nieruchomości kabli i urządzeń służących do przesyłania energii elektrycznej, a także innych podziemnych, naziemnych lub nadziemnych obiektów i urządzeń

niezbędnych do korzystania z tych kabli i urządzeń i ich konserwacji. Na nieruchomości wykonane będą konkretne czynności:

- ułożenie w ziemi kabli na głębokości 1,2m, o szerokości 4m i długości 32;
- wykonanie wykopu kablowego i składowanie urobku
- wykonanie niezbędnej wycinki drzew i krzewów.

Dla przedmiotowej nieruchomości nie ma urzędzonej księgi wieczystej.

Zgodnie z wypisem z rejestru gruntów działka nr 2968, położona w Pewli Wielkiej jest we władaniu na zasadach samoistnego posiadania: Kazimierza Buława w 1/2 części i Władysława Buława w 1/2 części.

Zgodnie z miejscowym planem ogólnego zagospodarowania przestrzennego sołectwa Pewel Wielka w gminie Jeleśnia zatwierdzonym Uchwałą Nr XXXIV/199/2017z dnia 28 marca 2017r. Rady Gminy Jeleśnia i ogłoszonym w Dz. Urz. Woj. Śląskiego z dnia 11 kwietnia 2017r. poz. 2549 działka nr 2968 położona jest zgodnie z § 27 na obszarze wyznaczonym liniami rozgraniczającymi oznaczonymi na rysunku planu symbolem UT2 (przeznaczenie podstawowe: usługi turystyki i wypoczynku; przeznaczenie dopuszczalne: kablowa linia elektroenergetyczna 110 kV). Zgodnie z § 20 ust.1 pkt 4 lit. a „przez teren objęty planem przebiega projektowany odcinek kablowej dwutorowej linii elektroenergetycznej 110 kV Jeleśnia – Sucha Beskidzka”.

Planowana inwestycja pn. „Poprawa bezpieczeństwa zasilania obszaru Żywiecczyzny. Budowa linii napowietrznej dwutorowej 110 kV Jeleśnia – Sucha wraz z budową GPZ Jeleśnia oraz rozbudową stacji GPZ Sucha i GPZ Zabłocie” jest realizacją celu publicznego zgodnie z art. 6 pkt 2 powołanej ustawy o gospodarce nieruchomościami i ma na celu umożliwienie Wnioskodawcy prawidłowego wypełniania publicznoprawnych obowiązków wynikających z ustawy z dnia 10 kwietnia 1997r. – Prawo energetyczne, a obejmujących m. in. zapewnienie ciągłości i niezawodności dostaw energii. Spółka TAURON Dystrybucja S.A. z siedzibą w Krakowie w myśl art. 6 ust. 1 pkt 3 ustawy z dnia 25 września 1981r. o przedsiębiorstwach państwowych jest przedsiębiorstwem użyteczności publicznej mającym na celu bieżące i nieprzerwane zaspokajanie potrzeb ludności w zakresie zaopatrzenia w energię elektryczną.

Budowa linii 110 kV na odcinku Jeleśnia – Sucha stanowi inwestycję celu publicznego o znaczeniu ponadlokalnym za względu na fakt zasilania w energię dużej części województwa małopolskiego i śląskiego. Jest ona niezbędna, gdyż stara, dotychczasowa linia elektroenergetyczna na przedmiotowym odcinku jest coraz bardziej zawodna i podatna na awarie, co stanowi zagrożenie dla bezpieczeństwa zasilania odbiorców w energię elektryczną.

Na nieruchomości zostanie wykonane: ułożenie w ziemi kabla na głębokości 1,20m i długości 32m w obrębie pasa technologicznego o szerokości 4m; wykop kablowy i składowanie urobku oraz niezbędna wycinka drzew i krzewów. W celu przeprowadzenia w/w prac niezbędne jest wejście zespołu pracowników oraz sprzętu na teren nieruchomości. Okres niezbędny dla przeprowadzenia planowanych prac na nieruchomości, liczony od chwili wejścia na teren nieruchomości do momentu zakończenia prac wynosi 30 dni. Powierzchnia gruntu

przewidzianego do zajęcia na czas prowadzonych prac na nieruchomości wynosi 127m², który to obszar oznaczony został kolorem żółtym na załącznikach graficznych.

Powstała, zupełnie nowa, dwutorowa linia elektroenergetyczna nie spowoduje pogorszenia warunków środowiska. Wskazany we wniosku sposób przeprowadzenia inwestycji wskazano jako najmniej uciążliwy dla właściciela nieruchomości. W wyniku budowy przedmiotowej linii nie zmieni się aktualny sposób korzystania z nieruchomości, określony jako łąki trwałe. Wnioskowany sposób ograniczenia prawa korzystania z nieruchomości polegający na ułożeniu kabli pod powierzchnią gruntu w możliwie minimalnym stopniu ingeruje w sferę uprawnień właścicielskich, a po zakończeniu prac nieruchomość będzie mogła być wykorzystywana w dotychczasowy sposób i zgodnie z jej przeznaczeniem w MPZP. Linia została zaprojektowana w południowo – wschodniej części działki co jest optymalnym umiejscowieniem ze względu na jej nieregularny kształt. Założenie i przeprowadzenie wnioskowanych przewodów i urządzeń w żaden sposób nie naruszy, ani nie ograniczy prawidłowego sposobu korzystania z sąsiednich działek. Zaplanowana przez inwestora lokalizacja wnioskowanych przewodów i urządzeń zgodnie z obowiązującymi przepisami art. 124 ust. 4 i 6 ustawy o gospodarce nieruchomościami – uwzględnia uzasadniony interes właściciela, który wymaga aby przebieg planowanej inwestycji był dla nieruchomości jak najmniej uciążliwy, a zakres ingerencji inwestora w prawo własności sprowadzony do niezbędnego minimum co zostało podkreślone w wyroku Naczelnego Sądu Administracyjnego z dnia 05 czerwca 2019r. sygn. akt I OSK 2060/17

Mając na względzie obowiązki ustalenia stron postępowania, tut. organ w trakcie prowadzenia postępowania podjął czynności administracyjne zmierzające do wyjaśnienia stanu prawnego przedmiotowej nieruchomości. Na podstawie zgromadzonego materiału dowodowego ustalono, że działka nr 2968, położona w Pewli Wielkiej nie ma urzędzonej księgi wieczystej i pozostaje we władaniu na zasadach samoistnego posiadania (Kazimierz Buława w 1/2 części i Władysław Buława w 1/2 części).

W związku z powyższym stosownie do art. 113 ust. 6 i 7 cytowanej ustawy o gospodarce nieruchomościami, nieruchomość objętą wnioskiem uznano jako nieruchomość o nieuregulowanym stanie prawnym. Zgodnie z postanowieniami art. 114 ust. 3 i 4 i art. 124a tej ustawy Starosta Żywiecki wydał ogłoszenie o zamiarze ograniczenia sposobu korzystania z nieruchomości o nieuregulowanym stanie prawnym.

Ogłoszenie ukazało się w dniu 07 września 2018r. w gazecie „Puls Biznesu” w nakładzie ogólnopolskim oraz wywieszone na tablicach ogłoszeń Urzędu Gminy w Jeleśni oraz Starostwa Powiatowego w Żywcu i opublikowane na stronie BIP. W terminie 2 miesięcy od dnia ogłoszenia nie zgłosiły się osoby, którym przysługują prawa rzeczowe do wyżej wymienionej nieruchomości.

Następnie ogłoszeniem z dnia 10 kwietnia 2019r. Starosta Żywiecki na podstawie art. 113 ust. 5 i 6, art. 115 ust. 1 i 3 zawiadomił o wszczęciu z dniem 30 kwietnia 2019r. postępowania w sprawie wydania decyzji o ograniczeniu sposobu korzystania z przedmiotowej nieruchomości.

Do składania oświadczeń i wniosków stronom wyznaczono termin do 14 maja 2019r.

W wyznaczonym terminie nie wpłynęły żadne wnioski ani uwagi.

Wszystkie czynności administracyjne zostały utrwalone w aktach sprawy.

Zgodnie z ustawą z dnia 21 sierpnia 1997r. – Ustawa o gospodarce nieruchomościami (tekst jednolity Dz. U. z 2018, poz. 2204 z późn. zm.) art. 124a w związku z art. 124 Starosta, wykonujący zadanie z zakresu administracji rządowej może ograniczyć sposób korzystania z nieruchomości, której stan prawny jest nieuregulowany poprzez udzielenie zezwolenia na założenie i przeprowadzenie na nieruchomości przewodów i urządzeń służących do przesyłania energii elektrycznej. Ograniczenie to następuje zgodnie z planem miejscowym, a w przypadku braku planu, zgodnie z decyzją lokalizacji inwestycji celu publicznego.

Do nieruchomości o nieuregulowanym stanie prawnym stosuje się (wynikające z przepisu art. 124 ust. 1-2 i 4-7) wprost art. 114 ust 3 i 4, art. 115 ust. 3 i 4 oraz art. 118a ust. 2 i 3.

Nieruchomość o nieuregulowanym stanie prawnym oznacza nieruchomość, dla której ze względu na brak księgi wieczystej, zbioru dokumentów albo innych dokumentów nie można ustalić osób, którym przysługują prawa rzeczowe, a także nieruchomość, której właściciel lub użytkownik wieczysty nie żyje i nie przeprowadzono lub nie zostało zakończone postępowanie spadkowe.

W przedmiotowej sprawie spełnione zostały niezbędne przesłanki zawarte w powołanym wyżej art. 124a tzn. Wnioskodawca - spółka TAURON Dystrybucja S.A realizuje cel publiczny - inwestycja pn. „Poprawa bezpieczeństwa zasilania obszaru Żywiecczyny. Budowa linii napowietrznej dwutorowej 110 kV Jeleśnia – Sucha wraz z budową GPZ Jeleśnia oraz rozbudową stacji GPZ Sucha i GPZ Zabłocie”. Realizowana inwestycja jest zgodna z miejscowym planem ogólnego zagospodarowania przestrzennego sołectwa Pewel Wielka w gminie Jeleśnia zatwierdzonym Uchwałą Nr XXXIV/199/2017z dnia 28 marca 2017r.

Spółka TAURON Dystrybucja S.A z siedzibą w Krakowie w myśl art. 6 ust. 1 pkt 3 ustawy z dnia 25 września 1981r. o przedsiębiorstwach państwowych jest przedsiębiorstwem użyteczności publicznej mającym na celu bieżące i nieprzerwane zaspokajanie potrzeb ludności w zakresie zaopatrzenia w energię elektryczną. Stosownie do art. 4 ust. 1 ustawy z dnia 10 kwietnia 1997r. – Prawo energetyczne (Dz. U. z 2018r. poz. 755 z późn. zm) przedsiębiorstwo energetyczne zajmujące się dystrybucją energii jest obowiązane utrzymywać zdolność urządzeń, instalacji i sieci do realizacji zaopatrzenia w tą energię w sposób ciągły i niezawodny, przy zachowaniu obowiązujących wymagań jakościowych.

Wniosek spółki TAURON Dystrybucja S.A reprezentowanej przez pełnomocnika Agatę Kaczor jest uzasadniony w treści art. 124a ustawy o gospodarce nieruchomościami z dnia 21 sierpnia 1997r. (tekst jednolity Dz. U. z 2018r. poz. 2204z późn. zm.). Zakres ograniczenia sposobu korzystania z nieruchomości przedstawiony został szczegółowo w załącznikach nr 1-3 do decyzji.

W tych okolicznościach zasadne stało się wydanie decyzji o ograniczeniu sposobu korzystania z nieruchomości oznaczonej nr 2968, położonej w Pewli Wielkiej. Na inwestorze ciąży obowiązek przywrócenia nieruchomości do stanu poprzedniego niezwłocznie po zakończeniu budowy linii elektroenergetycznej. Jeżeli przywrócenie nieruchomości do stanu poprzedniego będzie niemożliwe, wnioskodawca będzie zobowiązany do zapłaty odszkodowania odpowiadającego wartości poniesionych szkód. Jeżeli wskutek tych zdarzeń zmniejszy się wartość nieruchomości, odszkodowanie powiększa się o kwotę odpowiadającą temu zmniejszeniu. Wykonanie tego obowiązku spoczywa na osobie występującej o zezwolenie – spółce TAURON Dystrybucja S.A. Odszkodowanie ustala się w odrębnym postępowaniu po zakończeniu robót przez inwestora.

Decyzja niniejsza z klauzulą ostateczności stanowi podstawę do dokonania wpisu w księdze wieczystej na wniosek złożony przez spółkę TAURON Dystrybucja S.A.

Zgodnie z art. 124 ust.6 właściciel lub użytkownik wieczysty nieruchomości jest obowiązany udostępnić nieruchomość w celu wykonania czynności związanych z konserwacją oraz usuwaniem awarii ciągów, przewodów i urządzeń. Obowiązek udostępnienia nieruchomości podlega egzekucji administracyjnej.

Starosta w ust. 2 pkt 2 sentencji decyzji zobowiązał wnioskodawcę do sporządzenia opisu stanu zagospodarowania nieruchomości według stanu na dzień wejścia przez Wnioskodawcę na grunt celem wykonania inwestycji, jak i na dzień jej zakończenia oraz opisu szkód na gruncie na skutek działań inwestycyjnych związanych z budową linii. Sporządzone opisy będą stanowiły materiał dowodowy w postępowaniu w sprawie ustalenia odszkodowania.

Wszystkie czynności administracyjne zostały utrwalone w aktach sprawy.

Biorąc pod uwagę powyższe orzeczono jak w sentencji decyzji.

Stosownie do art. 118a ust. 2 ustawy o gospodarce nieruchomościami decyzja podlega ogłoszeniu w sposób określony w art. 49 Kodeksu postępowania administracyjnego tj. przez obwieszczenie lub w inny zwyczajowo przyjęty w danej miejscowości sposób publicznego ogłaszania, jeżeli przepis szczególny tak stanowi, w tych przypadkach zawiadomienie bądź doręczenie uważa się za dokonane po upływie 14 dni od dnia publicznego ogłoszenia.

POUCZENIE

Na podstawie art. 127 § 1 i 2, art. 129 §1 i 2 Kodeksu postępowania administracyjnego w związku z art. 9a ustawy o gospodarce nieruchomościami od niniejszej decyzji służy stronom prawo wniesienia odwołania do Wojewody Śląskiego. Odwołanie wnosi się za pośrednictwem Starosty Żywieckiego w terminie 14 dni od daty ogłoszenia decyzji.

Stosownie do przepisu art. 127a przedmiotowej ustawy w trakcie biegu terminu do wniesienia odwołania strona może zrzec się prawa do wniesienia odwołania wobec organu administracji publicznej, który wydał decyzję.

Z dniem doręczenia organowi administracji publicznej oświadczenia o zrzeczeniu się prawa do wniesienia odwołania przez ostatnią ze stron postępowania, decyzja staje się ostateczna i prawomocna.

Decyzja podlega wykonaniu przed upływem terminu do wniesienia odwołania, jeżeli jest zgodna z żądaniem wszystkich stron lub jeżeli wszystkie strony zrzekły się prawa do wniesienia odwołania.

Zwolnione z opłaty skarbowej
na podstawie art.2 ust.1 pkt 1 lit. h
ustawy z dnia 16 listopada 2006r. o opłacie skarbowej
(tekst jednolity Dz.U. z 2019r. poz. 1000)



z up. STAROSTY
mgr Andrzej Piecha
DYREKTOR WYDZIAŁU GEODEZJI,
KARTOGRAFII I GOSPODARSTWA NIERUCHOMOŚCIAMI


Otrzymują :

1. Starostwo Powiatowe w Żywcu
-tablice ogłoszeń (2egz.)
2. Agata Kaczor
pełnomocnik TAURON Dystrybucja S.A.
adres do doręczeń
PILE ELBUD S.A.
ul. Ciepłownicza 23
31-574 Kraków
3. Wójt Gminy Jeleśnia
ul. Plebańska 1
34-340 Jeleśnia
- celem wywieszenia na tablicy ogłoszeń
4. Sąd Rejonowy w Żywcu
Wydział V Ksiąg Wieczystych
ul. Kościuszki 39
34-300 Żywiec
5. A/a (2 egz.)

Stosownie do art. 2a Kodeksu postępowania administracyjnego (Dz. U. z 2018r. poz. 2096 z późn. zm.), zgodnie z art. 13 ust. 1 i 2 Rozporządzenia Parlamentu Europejskiego i Rady (UE) 2016/679 z dnia 27 kwietnia 2016r. w sprawie ochrony osób fizycznych w związku z przetwarzaniem danych osobowych i w sprawie swobodnego przepływu takich danych oraz uchylenia dyrektywy 95/46/WE (ogólne rozporządzenie o ochronie danych) wykonując obowiązek informacyjny dotyczący przetwarzania danych osobowych informuję, że:

1. Administratorem Pani/Pana danych osobowych jest Starosta Żywiecki – Starostwo Powiatowe w Żywcu, z siedzibą w Żywcu, ul. Krasińskiego 13, 34-300 Żywiec.
2. Administrator wyznaczył Inspektora Ochrony Danych, z którym można się kontaktować w sprawach związanych z danymi osobowymi, którym jest Helena Miodońska, dane kontaktowe: Starostwo Powiatowe w Żywcu, ul. Krasińskiego 13, adres e-mail: iod@zywiec.powiat.pl, nr tel. 33 860 50 18.
3. Pani/Pana dane osobowe przetwarzane będą w celu wykonywania zadań publicznych realizowanych przez Administratora na podstawie art. 6, 9 oraz 10 ogólnego rozporządzenia o ochronie danych w ramach kompetencji nadanych na podstawie przepisów prawa.
4. Odbiorcami Pani/Pana danych osobowych będą wyłącznie podmioty uprawnione do uzyskania danych osobowych na podstawie przepisów prawa.
5. Pani/Pana dane osobowe przetwarzane będą do momentu wygaśnięcia podstawy prawnej przetwarzania z wyłączeniem celów statystycznych, archiwalnych i zabezpieczenia przyszłych roszczeń administratora. Dane będą przetwarzane w szczególności przez czas określony Rozporządzeniem Prezesa Rady Ministrów z dnia 18 stycznia 2011 roku w sprawie instrukcji kancelaryjnej, jednolitych rzeczowych wykazów akt oraz instrukcji w sprawie organizacji i zakresu działania archiwów zakładowych. W przypadku danych przetwarzanych na podstawie zgody dane będą przetwarzane przez okres jej obowiązywania, tj. do czasu odwołania zgody.

GŁÓWNY SPECJALISTA
mgr Anna Syposz-Kurowska

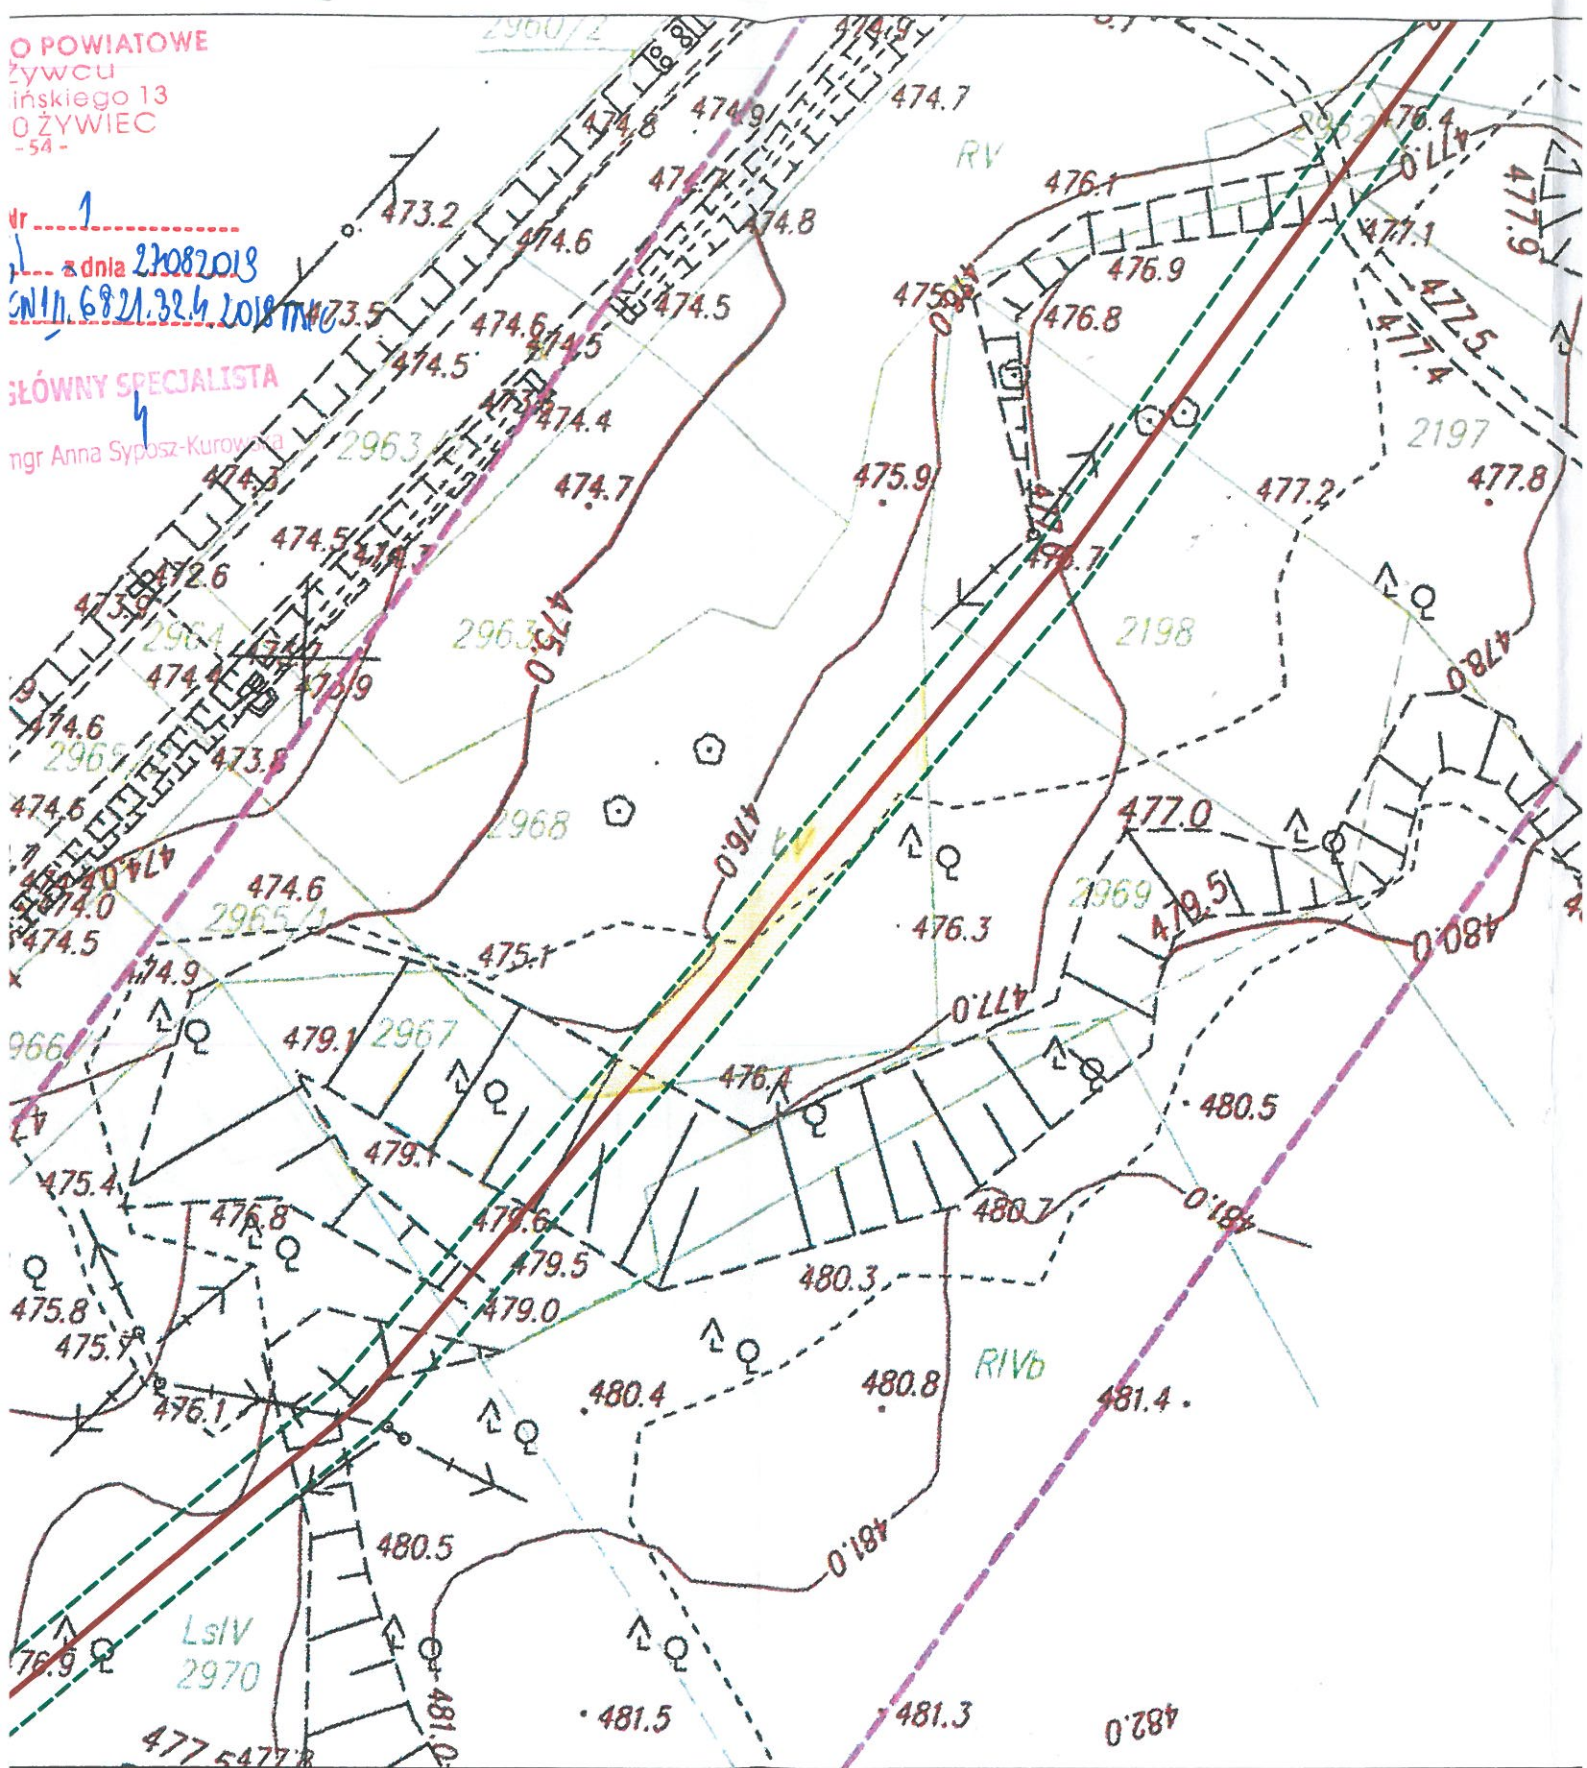

zenia [m2]

owę linii



Legenda

2589/5 Numer działki

Działka

Elementy projektowane

— Oś linii 110 kV Jeleśnia-Sucha

— — — Pas technologiczny linii kablowej

PODGLAD:






Załącznik nr. W6.J6-2968
 Wykonał: Jacek Kłanowski
 dnia 2018-02-15

SPECJALISTA DS. PRAWNO-ADMINISTRACYJNYCH
GEODETA
Kłanowski
Jacek Kłanowski

STAROSTWO POWIATOWE
 w Żywcu
 ul. Krasińskiego 13
 34-300 ŻYWIEC

Załącznik Nr. 2
 do decyzji z dnia 2008.2018
6 kw. 11. 6824 29.6. 2018.13-16

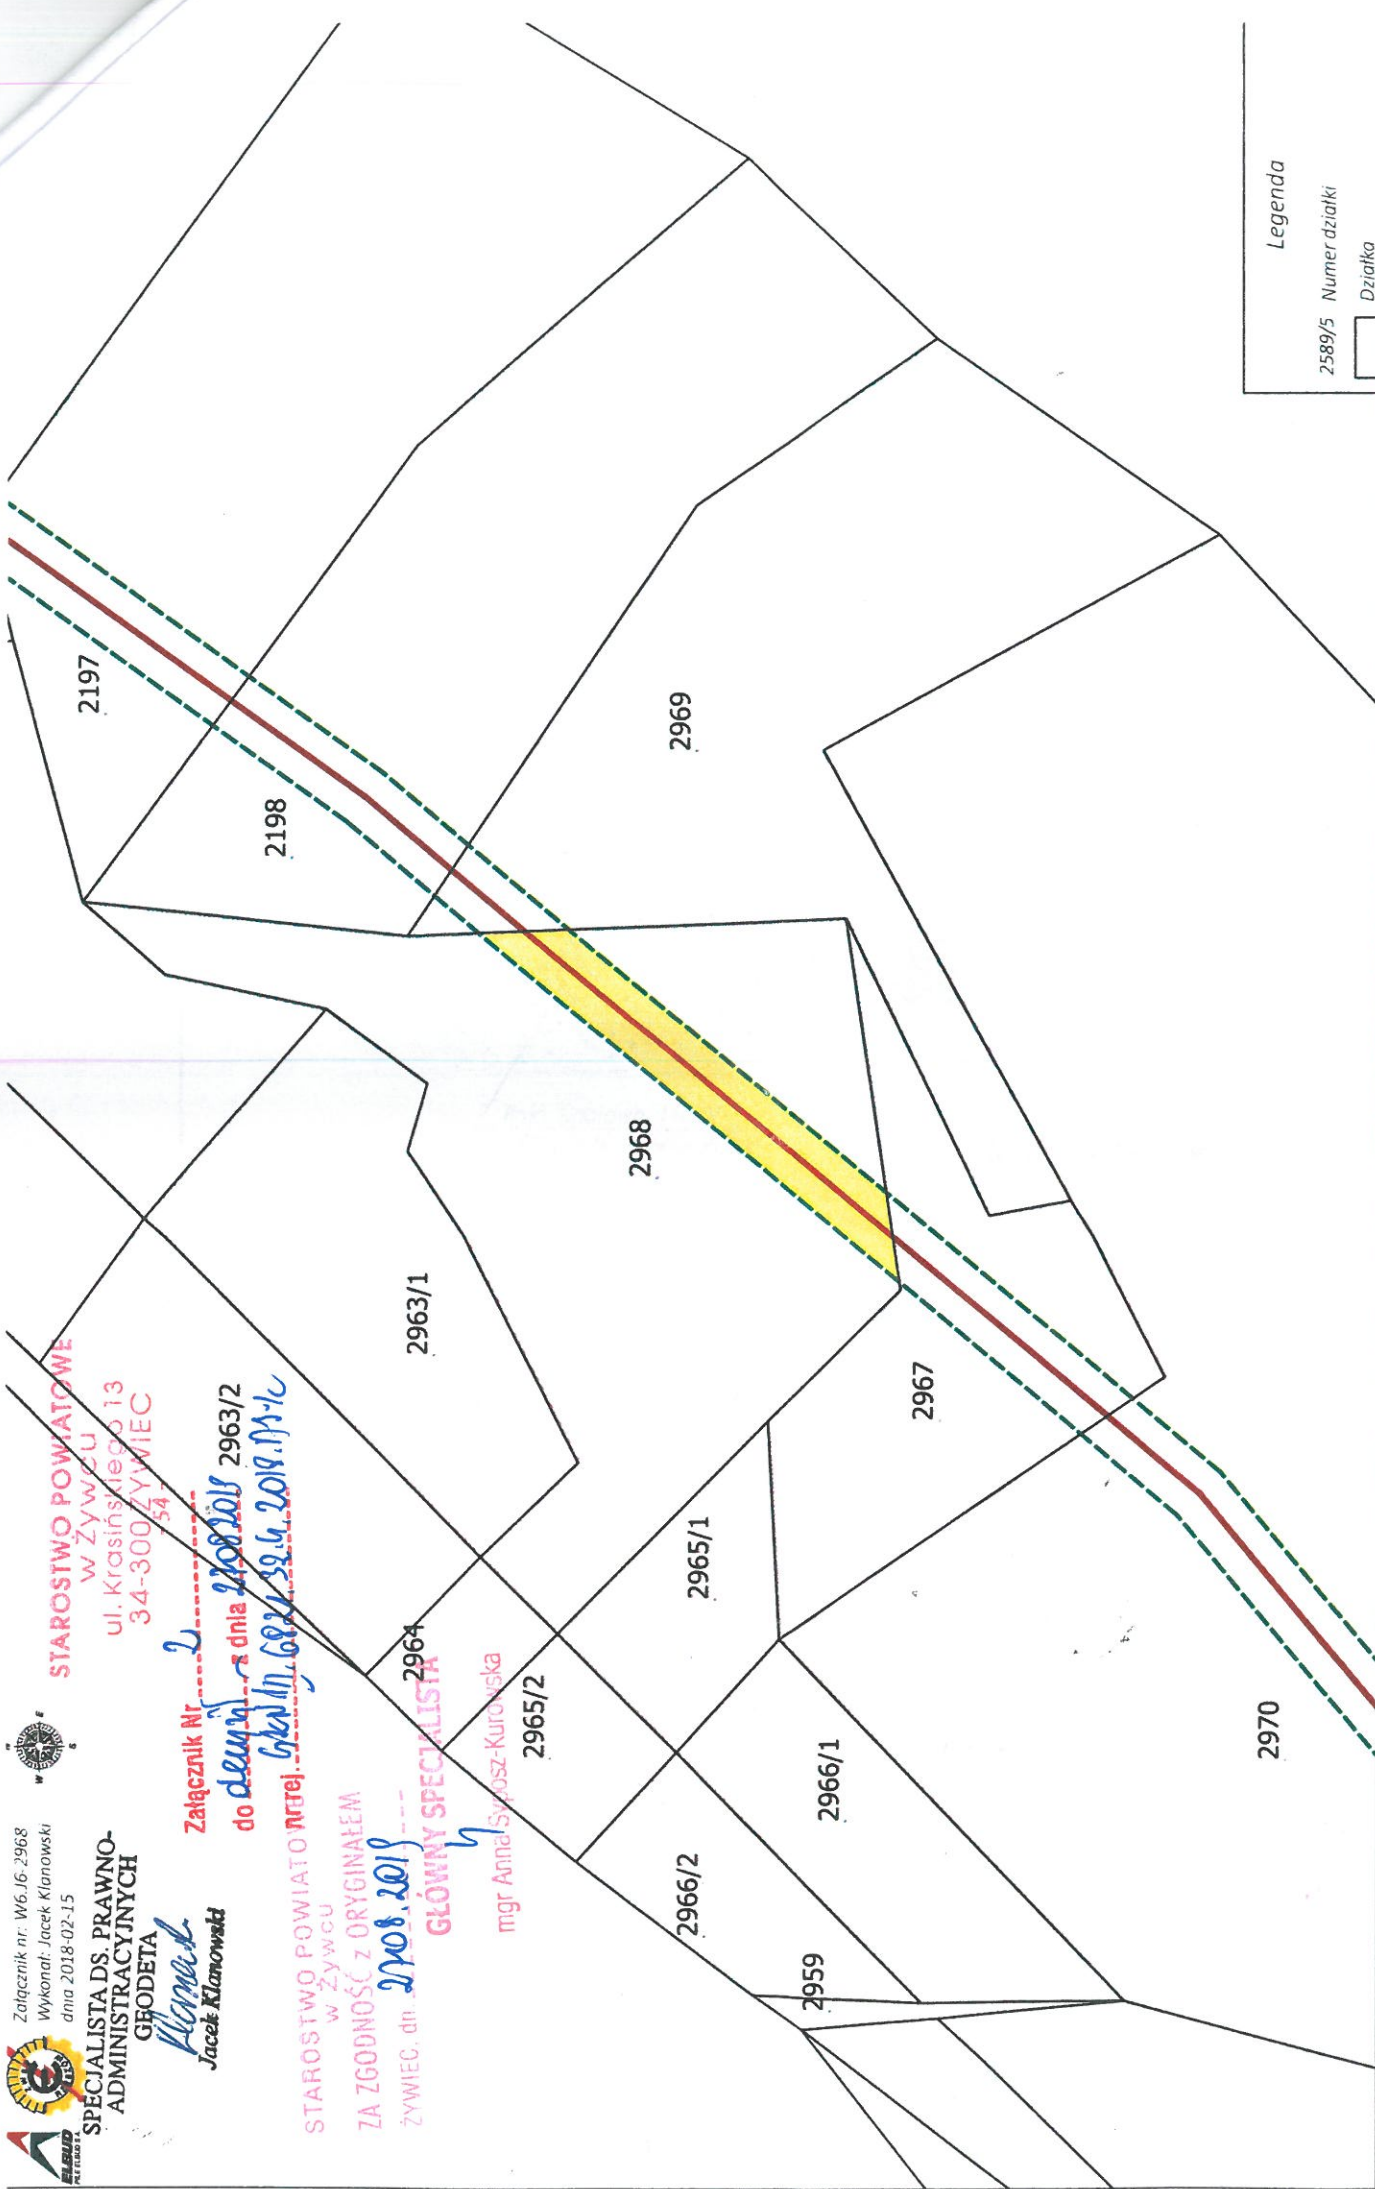

2589/5

Numer działki

Działka

Os linii 110 kV Jeleśnia-Sucha

Pas technologiczny linii kablowej

Powierzchnia zajęcia

Załącznik mapowy do umowy nr:

PROJEKTOWANA LINIA 110KV JELEŚNIA - SUCHA

Numer działki	Województwo	Powiat	Gmina	Obręb	Pow. służebności [m2]	Skala mapy
2968	śląskie	żywiecki	Jelesnia	Pewel Wielka	127	1:500

STAROSTWO POWIATOWE

w Żywcu

ul. Kasińskiego 13

34-300 ŻYWIEC

Załącznik Nr 3

do projektu

z dnia

27.08.2018

nr rej.

6821/32.4.2018

Pas technologiczny 4,0m

GŁÓWNY SPECJALISTA

ZGODNOŚĆ Z ORYGINAŁEM

ŻYWIEC, dn.

27.08.2018

mgr Anna Gypsa-Kurewska

poziom terenu

grunt rodzimy

mieszanka piaskowo-cementowa
o proporcji 15:1

rurociąg teletechniczny

linia kablowa 110kV
(3 kable jednożyłowe)

linia kablowa 110kV
(3 kable jednożyłowe)

głębokość posadowienia linii kablowych
zgodnie z normą, co najmniej:
- 1,2m linia 110 kV,
- 0,7m rurociąg teletechniczny

LEGENDA :



taśma ostrzegawczo-lokalizacyjna koloru pomarańczowego
o szerokości 40 cm



taśma ostrzegawczo-lokalizacyjna koloru czerwonego
o szerokości 40 cm



płyty betonowe o wymiarach 50x50x5cm

Biurowo Studiów i Projektów Energetycznych
ENERGOPROJEKT - KRAKÓW SA
Departament Linii Elektroenergetycznych

Krzysztof ŚCIOBŁOWSKI
Kierownik Zespołu - Projektant

Gub

mgr inż. Krzysztof Ściołowski
Uprawnienia budowlane do projektowania
bez ograniczeń w specjalności instalacyjnej
w zakresie sieci, instalacji i urządzeń
elektrycznych i elektroenergetycznych
Nr ewid. MAP/0283/POOE/09

Scio

Projektował	inż. B. Golonek	instal.-inżynierska	RP-Upr.462/91	08.2017	Podpis	Nr w tomie	—
Opracował	L. Baster	—	—	08.2017	Podpis	Zastępuje rys nr	Kat. dok.
Sprawił						Zastąpiony przez rys nr	
Imię i nazwisko		Specjalność	Nr uprawnień	Data	Podpis	Skala	
Tytuł						Identyfikator	1:20
Ułożenie linii kablowej 110 kV Jeleśnia – Sucha wraz z rurociągiem teletechnicznym						Zmiana	
Obiekt Pd-15015						Nr	4126268
Linia 110kV Jeleśnia – Sucha							