


8_J6-2983/2#MDCP
Klanowski dnia 18.10.2018

Legenda

- Oś linii 110kV Jeleśnia-Sucha - odcinek kablowy
- - - Pas technologiczny linii kablowej

145 m2

zono obszar ograniczenia
podkładzie "Mapy do celów projektowych pod budowę linii
D: 6640.1273.2015

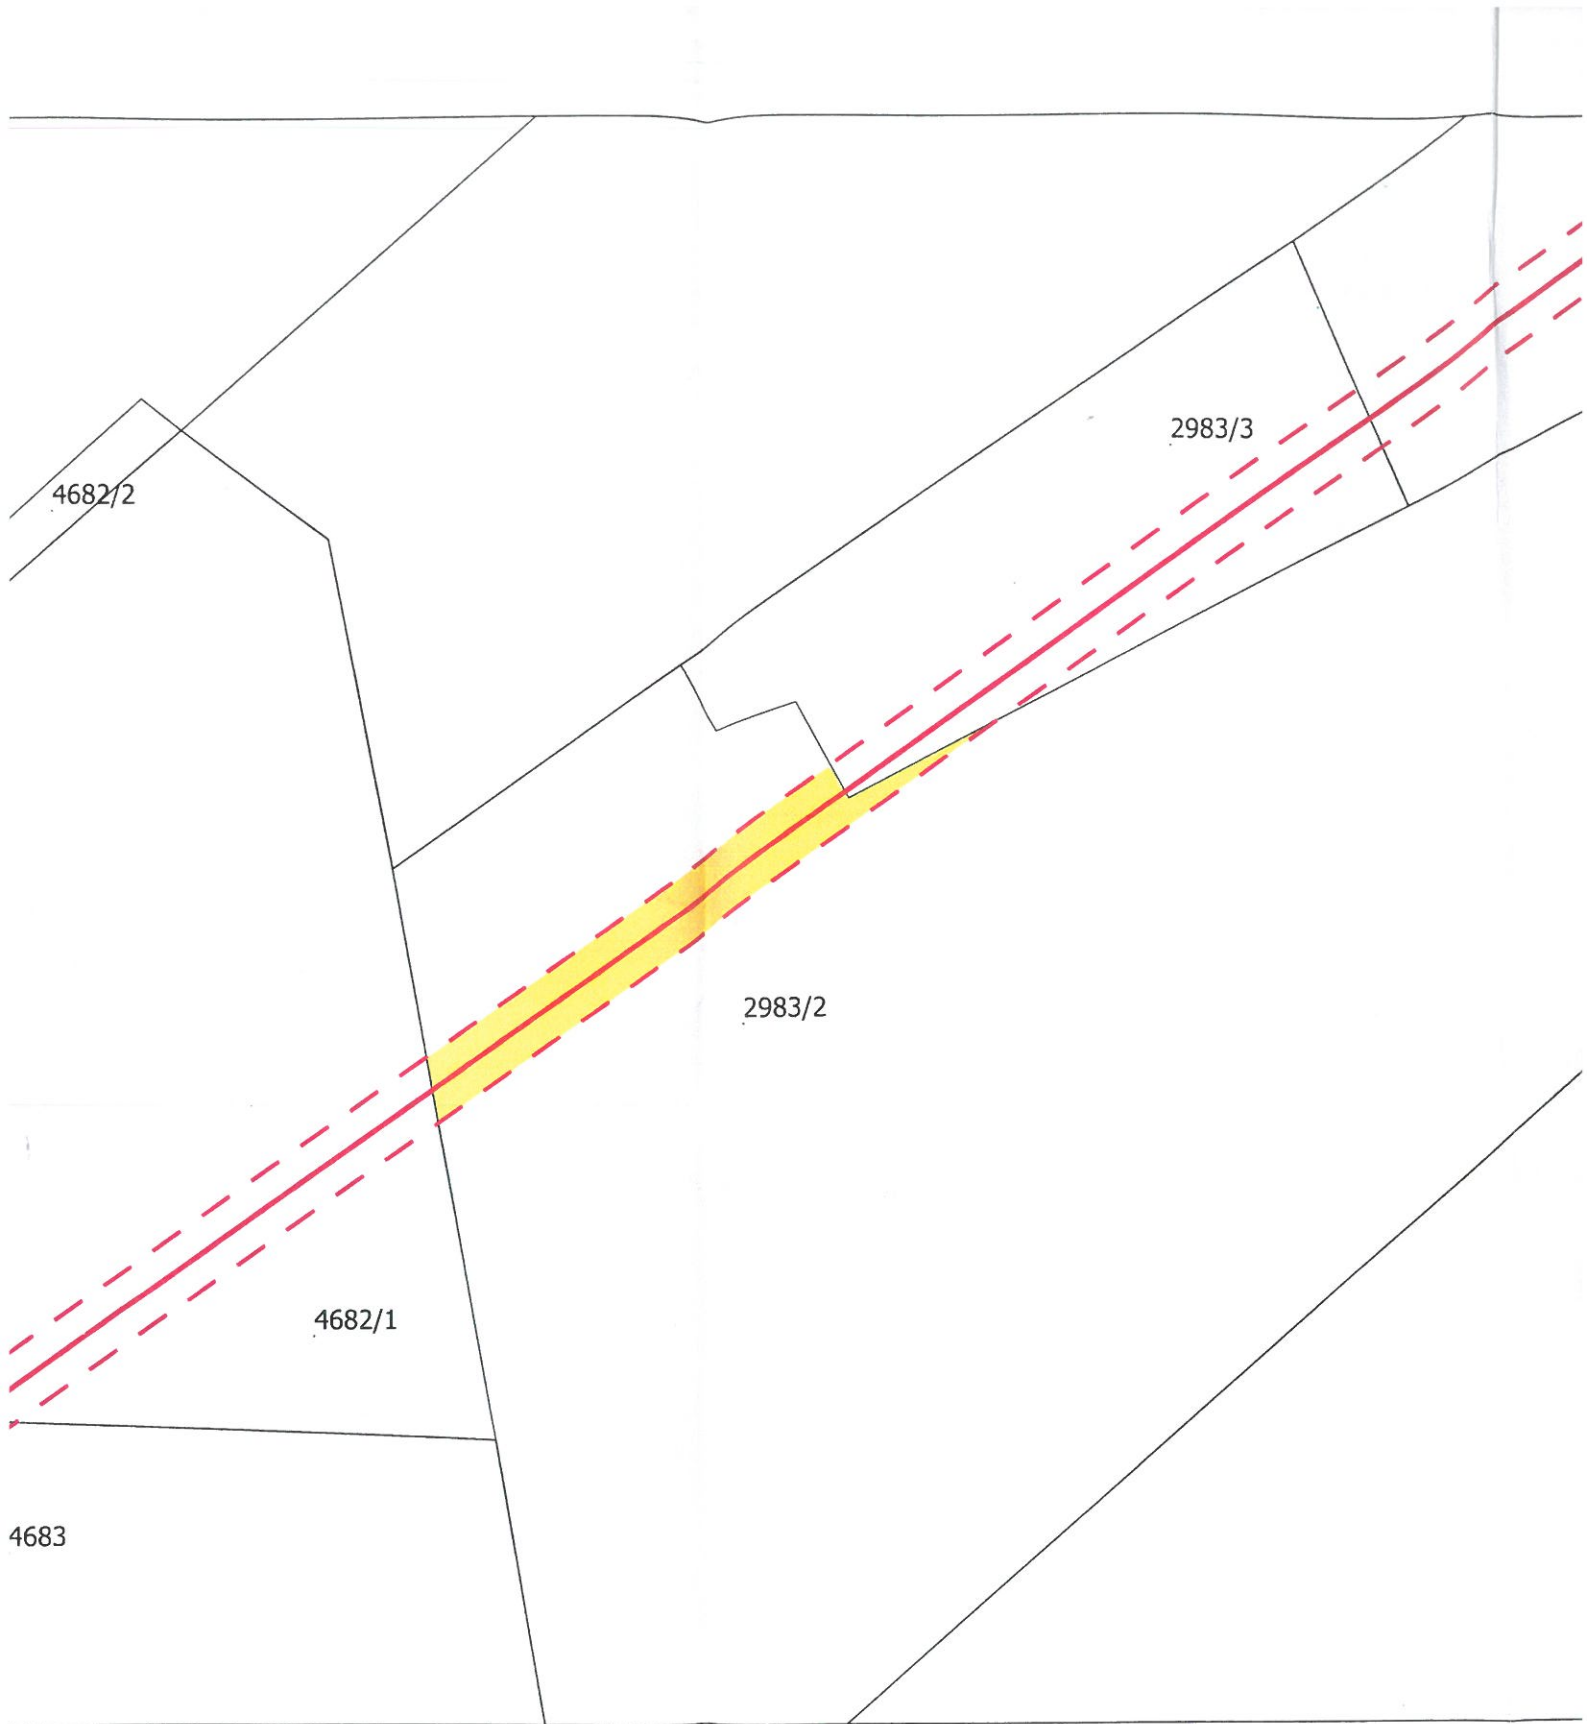

2#MDCP
dnia 19.10.2018

Legenda

- Oś linii 110kV Jeleśnia-Sucha - odcinek kablowy
- - - Pas technologiczny linii kablowej

mgr in
te

Poświadczam zgodność niniejszego
odbioru z projektem

10.08.2018

KRAKÓW

Agata Kaczor

adwokat

Agata Kaczor

adwokat

Pas technologiczny 4,0m

STAROSTWO POWIATOWE
w Żywcu
ul. Krasńskiego 13
34-300 ŻYWIEC
-54-

Załącznik Nr 3

do projektu z dnia 08.08.2018

nr rej. GKN.15.6811.32.12.2018M1

poziom terenu

grunt rodzimy

mieszanka piaskowo-cementowa
o proporcji 15:1

rurociąg teletechniczny

linia kablowa 110kV
(3 kable jednożyłowe)

linia kablowa 110kV
(3 kable jednożyłowe)

LEGENDA :

— taśma ostrzegawczo-lokalizacyjna koloru pomarańczowego
o szerokości 40 cm

— taśma ostrzegawczo-lokalizacyjna koloru czerwonego
o szerokości 40 cm

— płyty betonowe o wymiarach 50x50x5cm

Biurowo Studiów i Projektów Energetycznych
ENERGOPROJEKT - KRAKÓW SA
Departament Linii Elektroenergetycznych

Krzysztof ŚCIOBŁOWSKI
Kierownik Zespołu - Projektant

Gubler

mgr inż. Krzysztof Ściołowski
Uprawnienia budowlane do projektowania
bez ograniczeń w specjalności instalacyjnej
w zakresie sieci, instalacji i urządzeń
elektrycznych i elektroenergetycznych
Nr ewid. MAP/0283/POOE/09

Ściołowski

głębokość posadowienia linii kablowych
zgodnie z normą, co najmniej:
— 1,2m linia 110 kV,
— 0,7m rurociąg teletechniczny

Projektował	inż. B. Golonek	instal.-inżynierska	RP-Upr.462/91	08.2017	Włoch	Nr w tomie —	
Opracował	L. Baster	—	—	08.2017	Włoch	Zastępuje rys nr	Kat. dok.
Sprawił						Zastąpiony przez rys nr	
Imię i nazwisko		Specjalność	Nr uprawnień	Data	Podpis	Zastąpiony przez rys nr	
Tytuł						Identyfikator	Skala 1:20
Ułożenie linii kablowej 110 kV Jelesnia - Sucha wraz z rurociągiem teletechnicznym						Zmiana	
Obiekt Pd-15015						Nr 4126268	
Linia 110kV Jelesnia - Sucha							