


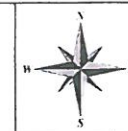



STAROSTWO POWIATOWE  
w Żywcu  
ul. Krosińskiego 13  
34-300 ŻYWIEC  
-54-




Załącznik Nr 2  
do - *decyzji* - z dnia 27.03.2020r.  
nr rej. *cyfrowy 68213742.2018 Pz,*

STAROSTWO POWIATOWE  
w Żywcu  
ZA ZGODNOŚĆ z ORYGINAŁEM  
ŻYWIEC, dn. 20.3.2020r.

z up. STAROSTY  
*[Signature]*  
mgr inż. *[Signature]* Plecha  
DYREKTOR WYDZIAŁU GEODEZJI  
URZĘDNIKI ZAWODOWI - 100% AMI

2878/1

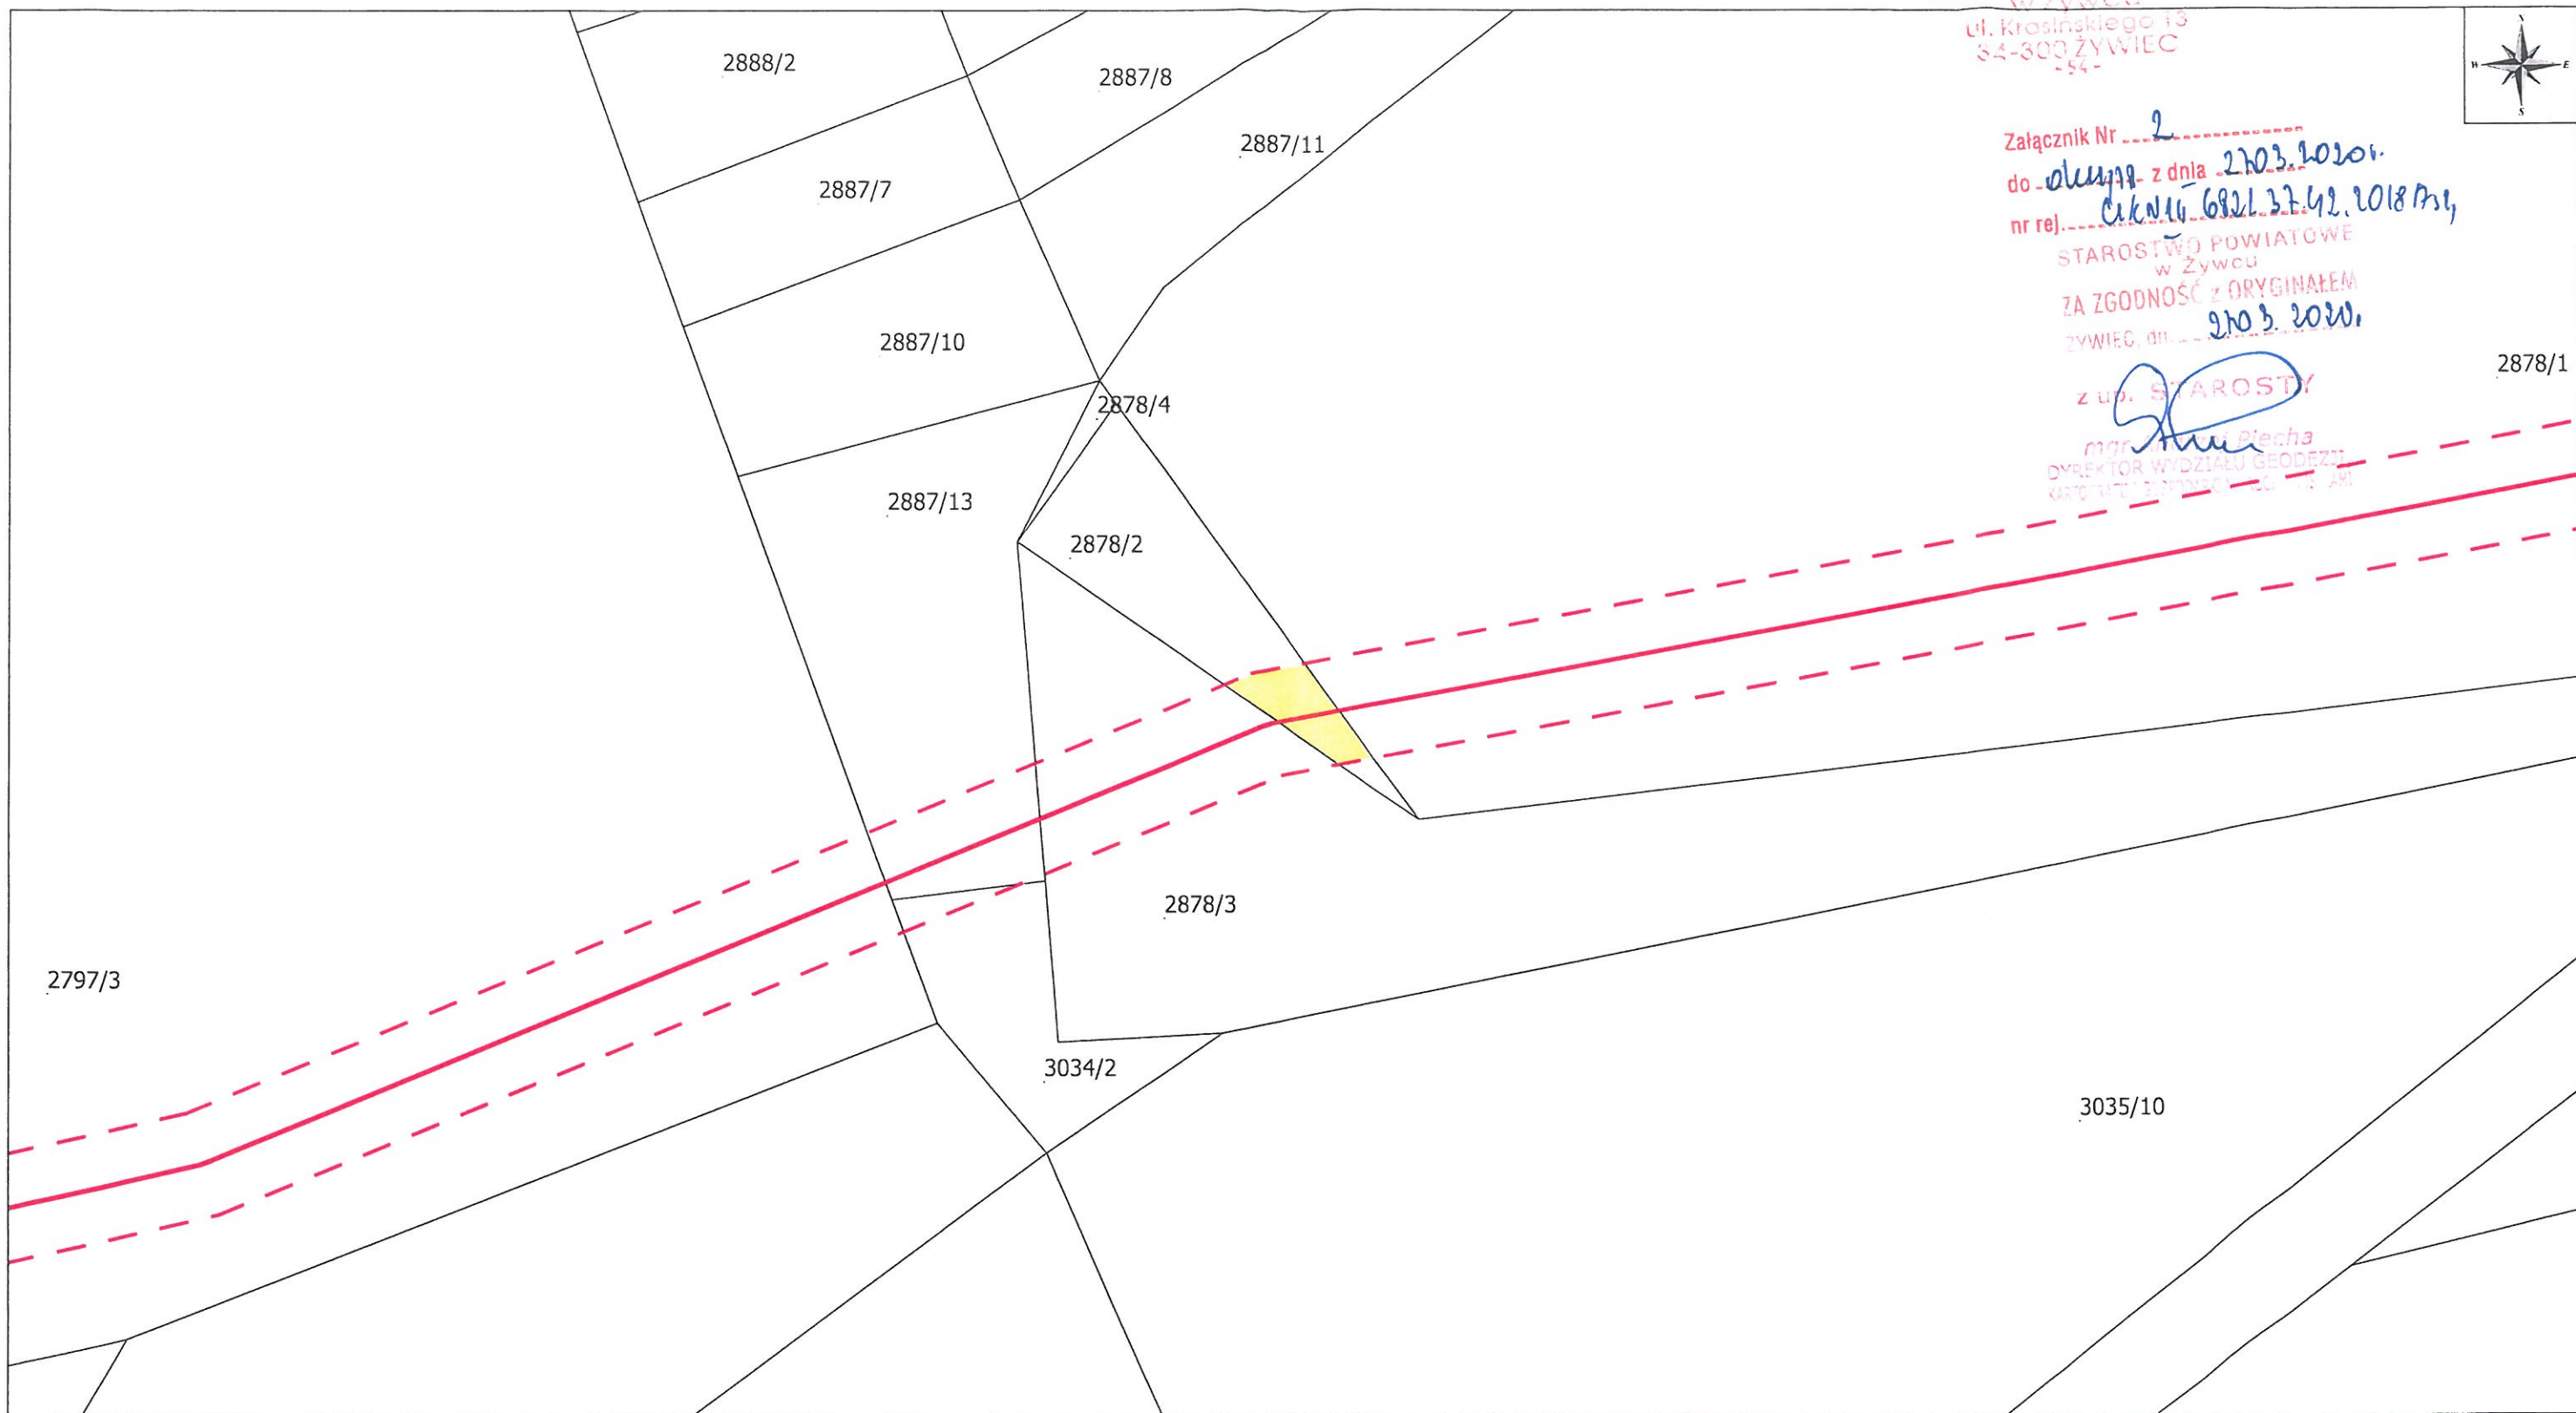

# SZKIC SYTUACYJNY Z NANIESIONĄ TRASĄ LINII

Załącznik nr: MZ.102018\_J1-2878/2#MDCP  
Wykonał: Geodeta Jacek Klanowski dnia 19.10.2018

Województwo: śląskie  
Powiat: żywiecki  
Gmina: Jeleśnia  
Obręb: Jeleśnia  
Numer działki: 2878/2  
Skala mapy: 1:250  
Pow. ograniczenia[m2]: 9 m2

UWAGI:  
Zółtym kolorem zaznaczono obszar o ograniczeniu

## Legenda

- Oś linii 110kV Jeleśnia-Sucha - odcinek kablowy
- - - Pas technologiczny linii kablowej



GEODETA  
*[Signature]*  
mgr inż. Jacek Klanowski  
tel. 519 323 338

STAROSTWO POWIATOWE  
w Żywcu  
ul. Krasieńskiego 13  
34-300 ŻYWIEC  
-54-


Załącznik Nr 3  
do ~~oleum~~ z dnia 27.03.2020.  
nr rej. 616.11.68.11.32.42.10.87.11  
as technologiczny 4,0m

STAROSTWO POWIATOWE  
w Żywcu  
ZA ZGODNOŚĆ Z ORYGINAŁEM  
ŻYWIEC, dn. 27.03.2020.

grunt rodzimy

z up. STAROSTY  
mgr inż. Jacek Klanowski  
DYREKTOR BIURA GOSPODARSTWA  
KARTOCHIZNA

mieszanka piaskowo-cementowa  
o proporcji 15:1

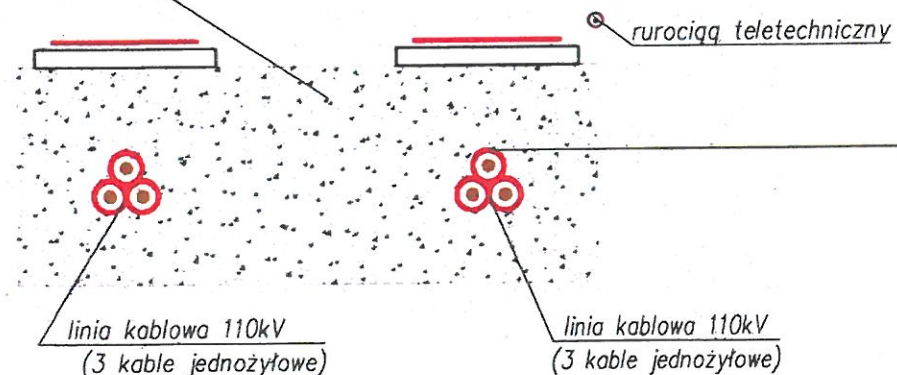

głębokość posadowienia linii kablowych  
zgodnie z normą, co najmniej:  
z 1,2m linia 110 kV,  
z 0,7m rurociąg teletechniczny

LEGENDA :

- taśma ostrzegawczo-lokalizacyjna koloru pomarańczowego  
o szerokości 40 cm
- taśma ostrzegawczo-lokalizacyjna koloru czerwonego  
o szerokości 40 cm
- plyty betonowe o wymiarach 50x50x5cm

Biuo Studiów i Projektów Energetycznych  
ENERGOPROJEKT - KRAKÓW SA  
Departament Usług Elektroenergetycznych  
Krzysztof ŚCIOBŁOWSKI  
Kierownik Zespołu - Projektant

GEODETA  
mgr inż. Jacek Klanowski  
tel 519 323 338

mgr inż. Krzysztof Ściołowski  
Uprawnienia budowlane do projektowania  
bez ograniczeń w specjalności instalacyjnej  
w zakresie sieci, instalacji i urządzeń  
elektrycznych i elektroenergetycznych  
Nr ewid. MAP/0283/POOE/09

Projektował	inż. B. Golonek	instal.-inżynierska	RP-Upr.462/91	08.2017	Nr w tomie	—
Opracował	L. Baster	—	—	08.2017	Zastępuje rys nr	Kat. dok.
Sprawdził	Imię i nazwisko	Specjalność	Nr uprawnień	Data	Podpis	Zastąpiony przez rys nr
Tytuł	Ułożenie linii kablowej 110 kV Jelesnia — Sucha wraz z rurociągiem teletechnicznym				Identyfikator	Skala 1:20
Zmiana						
Nr			4126268			